


VOI SIETE QUI

LEGENDA

SIMBOLO	DESCRIZIONE	SIMBOLO	DESCRIZIONE
	ESTINTORE PORTATILE		USCITA DI EMERGENZA
	NASPO		PERCORSO DI USCITA ORIZZONTALE
	PULSANTE DI SGANCIO EMERGENZA		PERCORSO DI USCITA VERSO IL BASSO
			CASSETTA DI MEDICAZIONE

	NUMERI UTILI:	
	PRONTO SOCCORSO	118
	VIGILI DEL FUOCO	115
	POLIZIA	113

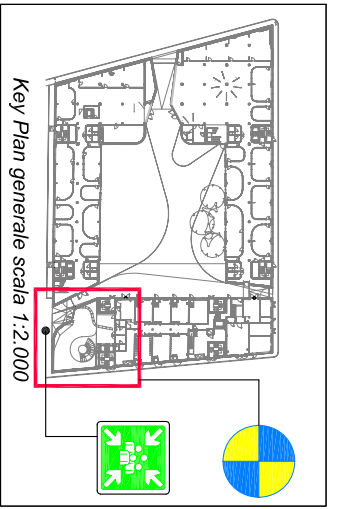


NORME COMPORTAMENTALI DA ESEGUIRE IN CASO DI EMERGENZA

1. La persona che rileva un principio di incendio deve **DARE ALLARME A VOCE** o **PREMERE I PULSANTI ROSSI**
2. **MANTENERE LA CALMA** evitando atteggiamenti di panico
3. **INTERROMPERE IMMEDIATAMENTE OGNI ATTIVITA' DIRIGTEVI VERSO IL LUOGO DI RACCOLTA STABILITO.**
4. **Abbandonare la propria posizione, tralasciando il recupero di oggetti personali.**
5. **Utilizzare i percorsi di esodo noti e RAGGIUNGERE L'USCITA DI SICUREZZA PIU' VICINA.**
6. Durante l'esodo attenersi ad eventuali indicazioni degli addetti della Squadra di Pronto Intervento.
7. **Camminare in modo sollecito senza creare intralcio e senza spingere.**
8. Durante l'esodo non abbandonare oggetti lungo il percorso, ne provocare la caduta di arredi o apparecchiature che possano essere d'intralcio alle altre persone.
9. **Non tornare indietro per nessun motivo.**
10. **Durante l'esodo, PRESTARE ASSISTENZA E AIUTO ALLE PERSONE IN DIFFICOLTA'.**
11. Una volta raggiunti i luoghi di raccolta previsti restare uniti in modo da facilitare il censimento ed attendere istruzioni.
12. **IN PRESENZA DI FUMO**, abbassarsi in quanto l'aria fresca è più vicina al pavimento e uscire subito all'aperto; se necessario appoggiare un fazzoletto bagnato su naso e bocca per proteggere le vie respiratorie dal fumo.
13. Se rimanete chiusi all'interno di un locale chiudete le porte, se possibile bagnatele e ostruite gli interstizi con indumenti bagnati o altro al fine di ritardare l'ingresso del fumo, segnalate all'esterno la vostra presenza.
14. **COLLABORARE** con gli addetti alla Squadra di Pronto Soccorso per controllare la presenza dei colleghi prima e dopo lo sfollamento.
15. Durante l'intervento della Squadra di Pronto Intervento il personale non deve interferire, deve mantenersi a debita distanza e osservare le indicazioni eventualmente impartite dal Responsabile della Squadra o dal Coordinatore dell'Emergenza.
16. **NON INTRALCIARE LA CIRCOLAZIONE DEI MEZZI DI SOCCORSO** all'esterno dello stabilimento.
- 17.

CAMERA DI COMMERCIO DI PRATO
Via del Romito 71-73 - 59100 - PRATO

Progettista **T15 progetti**

Ing. Filippo Sarfi - Ing. Luca Tocchio - Arch. Stefano Boidi
 VIA IRONTO 15 - 59100 PRATO
 PHONE: 0574.1823209
 E-MAIL: info@t15.it

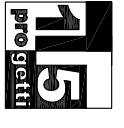

Elaborato **PLANIMETRIA GENERALE**
VIE DI ESODO PIANO TERRA




Tavola



VVF003

Data 2013

Scala

**NORME COMPORTAMENTALI DA ESEGUIRE
IN CASO DI EMERGENZA**

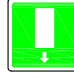1. La persona che rileva un principio di incendio deve **DARE ALLARME A VOCE** o **PREMERE I PULSANTI ROSSI** 
2. **MANTENERE LA CALMA** evitando atteggiamenti di panico
3. **INTERROMPERE IMMEDIATAMENTE OGNI ATTIVITÀ** 
4. **DIRIGETEVI VERSO IL LUOGO DI RACCOLTA STABILITO.**
5. Abbandonare la propria posizione, tralasciando il recupero di oggetti personali.
6. Utilizzare i percorsi di esodo noti e **RAGGIUNGERE L'USCITA DI SICUREZZA PIÙ VICINA.** 
7. Durante l'esodo attenersi ad eventuali indicazioni degli addetti della Squadra di Pronto Intervento.
8. Camminare in modo sollecito senza creare intralcio e senza spingere.
9. Durante l'esodo non abbandonare oggetti lungo il percorso, ne provocare la caduta di arredi o apparecchiature che possano essere d'intralcio alle altre persone.
10. Non tornare indietro per nessun motivo.
11. Durante l'esodo, **PRESTARE ASSISTENZA E AIUTO ALLE PERSONE IN DIFFICOLTÀ.**
12. Una volta raggiunti i luoghi di raccolta previsti restare uniti in modo da facilitare il censimento ed attendere istruzioni.
13. **IN PRESENZA DI FUMO**, abbassarsi in quanto l'aria fresca è più vicina al pavimento e uscire subito all'aperto; se necessario appoggiare un fazzoletto bagnato su naso e bocca per proteggere le vie respiratorie dal fumo.
14. Se rimanete chiusi all'interno di un locale chiudete le porte, se possibile bagnatele e ostruite gli interstizi con indumenti bagnati o altro al fine di ritardare l'ingresso del fumo, segnalate all'esterno la vostra presenza.
15. **COLLABORARE** con gli addetti alla Squadra di Pronto Soccorso per controllare la presenza dei colleghi prima e dopo lo sfollamento.
16. Durante l'intervento della Squadra di Pronto Intervento il personale non deve interferire, deve mantenersi a debita distanza e osservare le indicazioni eventualmente impartite dal Responsabile della Squadra o dal Coordinatore dell'Emergenza.
17. **NON INTRALCIARE LA CIRCOLAZIONE DEI MEZZI DI SOCCORSO** all'esterno dello stabilimento.

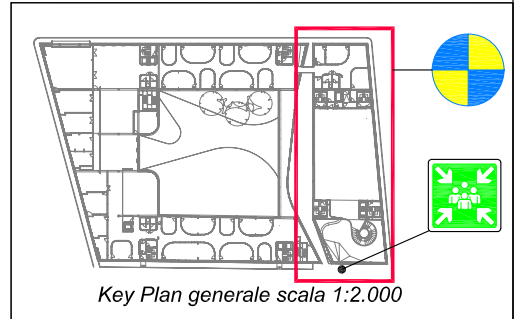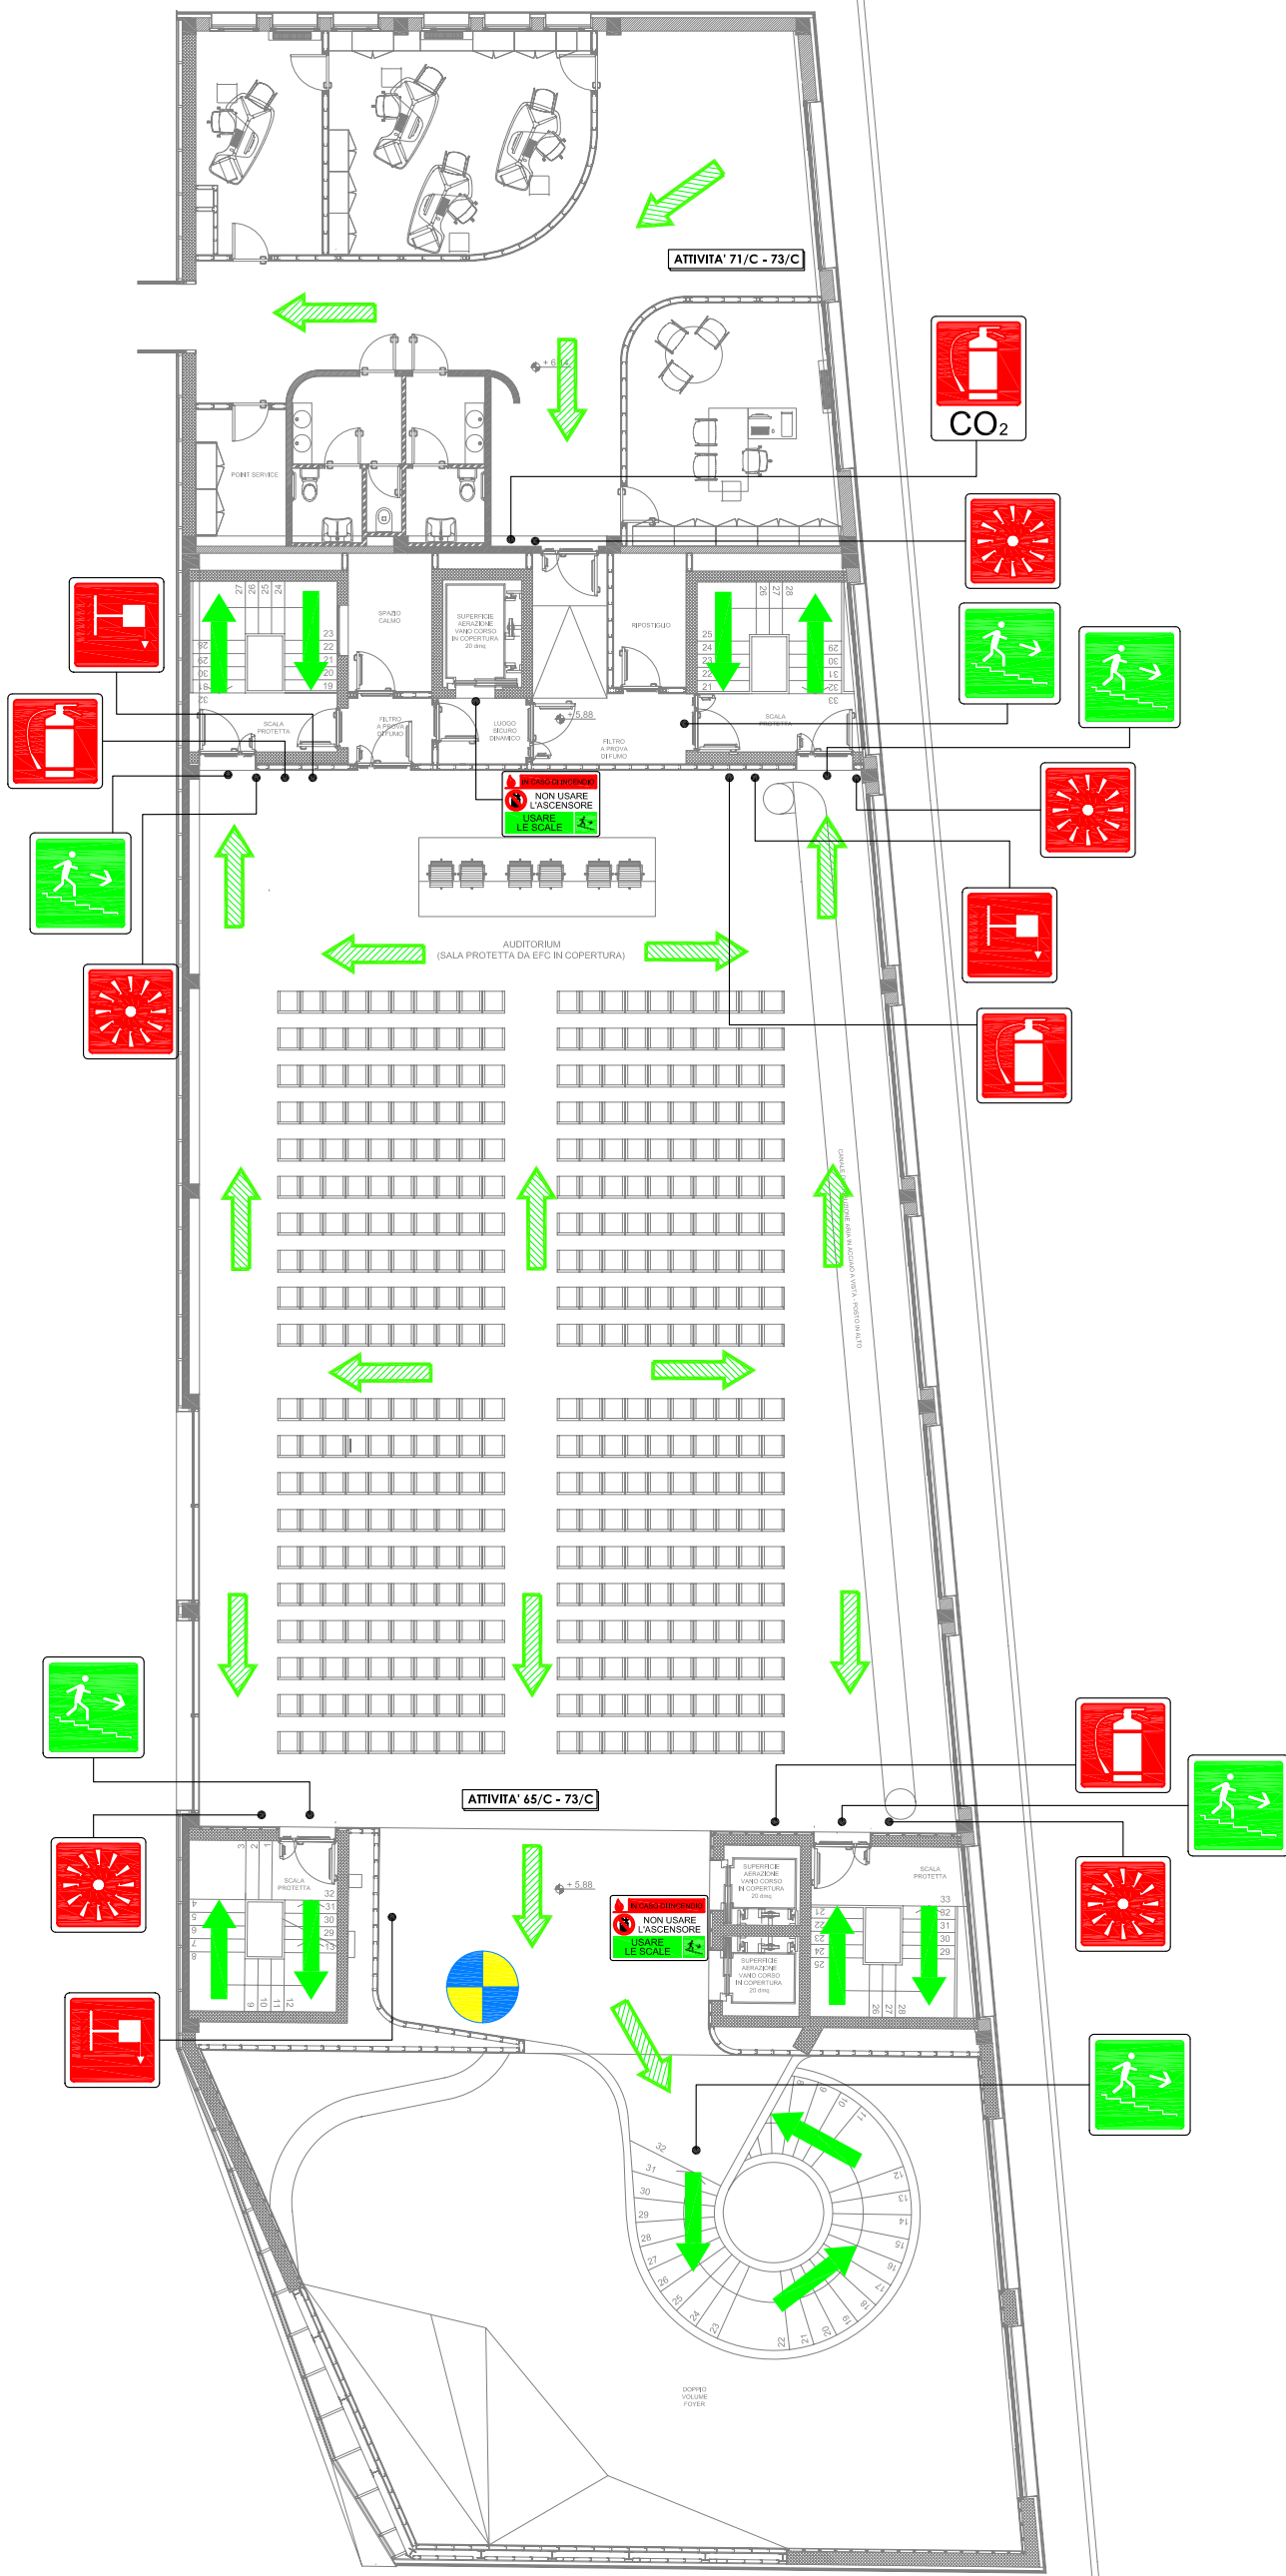

VOI SIETE QUI 

NUMERI UTILI:	
PRONTO SOCCORSO	118 
VIGILI DEL FUOCO	115 
POLIZIA	113 

CAMERA DI COMMERCIO DI PRATO
Via del Romito 71-73 - 59100 - PRATO

Progettista **T15 progetti**
Ing. Filippo Sarti - Ing. Luca Tocchio - Arch. Stefano Baldi
VIA TRONTO 15 - 59100 PRATO
PHONE: 0574.1823209
E-MAIL: info@t15.it










Data **2013** Scala **-**

Elaborato
**PLANIMETRIA
GENERALE
VIE DI ESODO
PIANO PRIMO**

Tavola
VVF006

LEGENDA

SIMBOLO	DESCRIZIONE	SIMBOLO	DESCRIZIONE
	ESTINTORE PORTATILE		USARE LE SCALE
	NASPO		PERCORSO DI USCITA ORIZZONTALE
	PULSANTE DI SGANCIO EMERGENZA		PERCORSO DI USCITA VERSO IL BASSO
			CASSETTA DI MEDICAZIONE